


# Lindenkeller Unterhaus - Runde Tische und Reihen

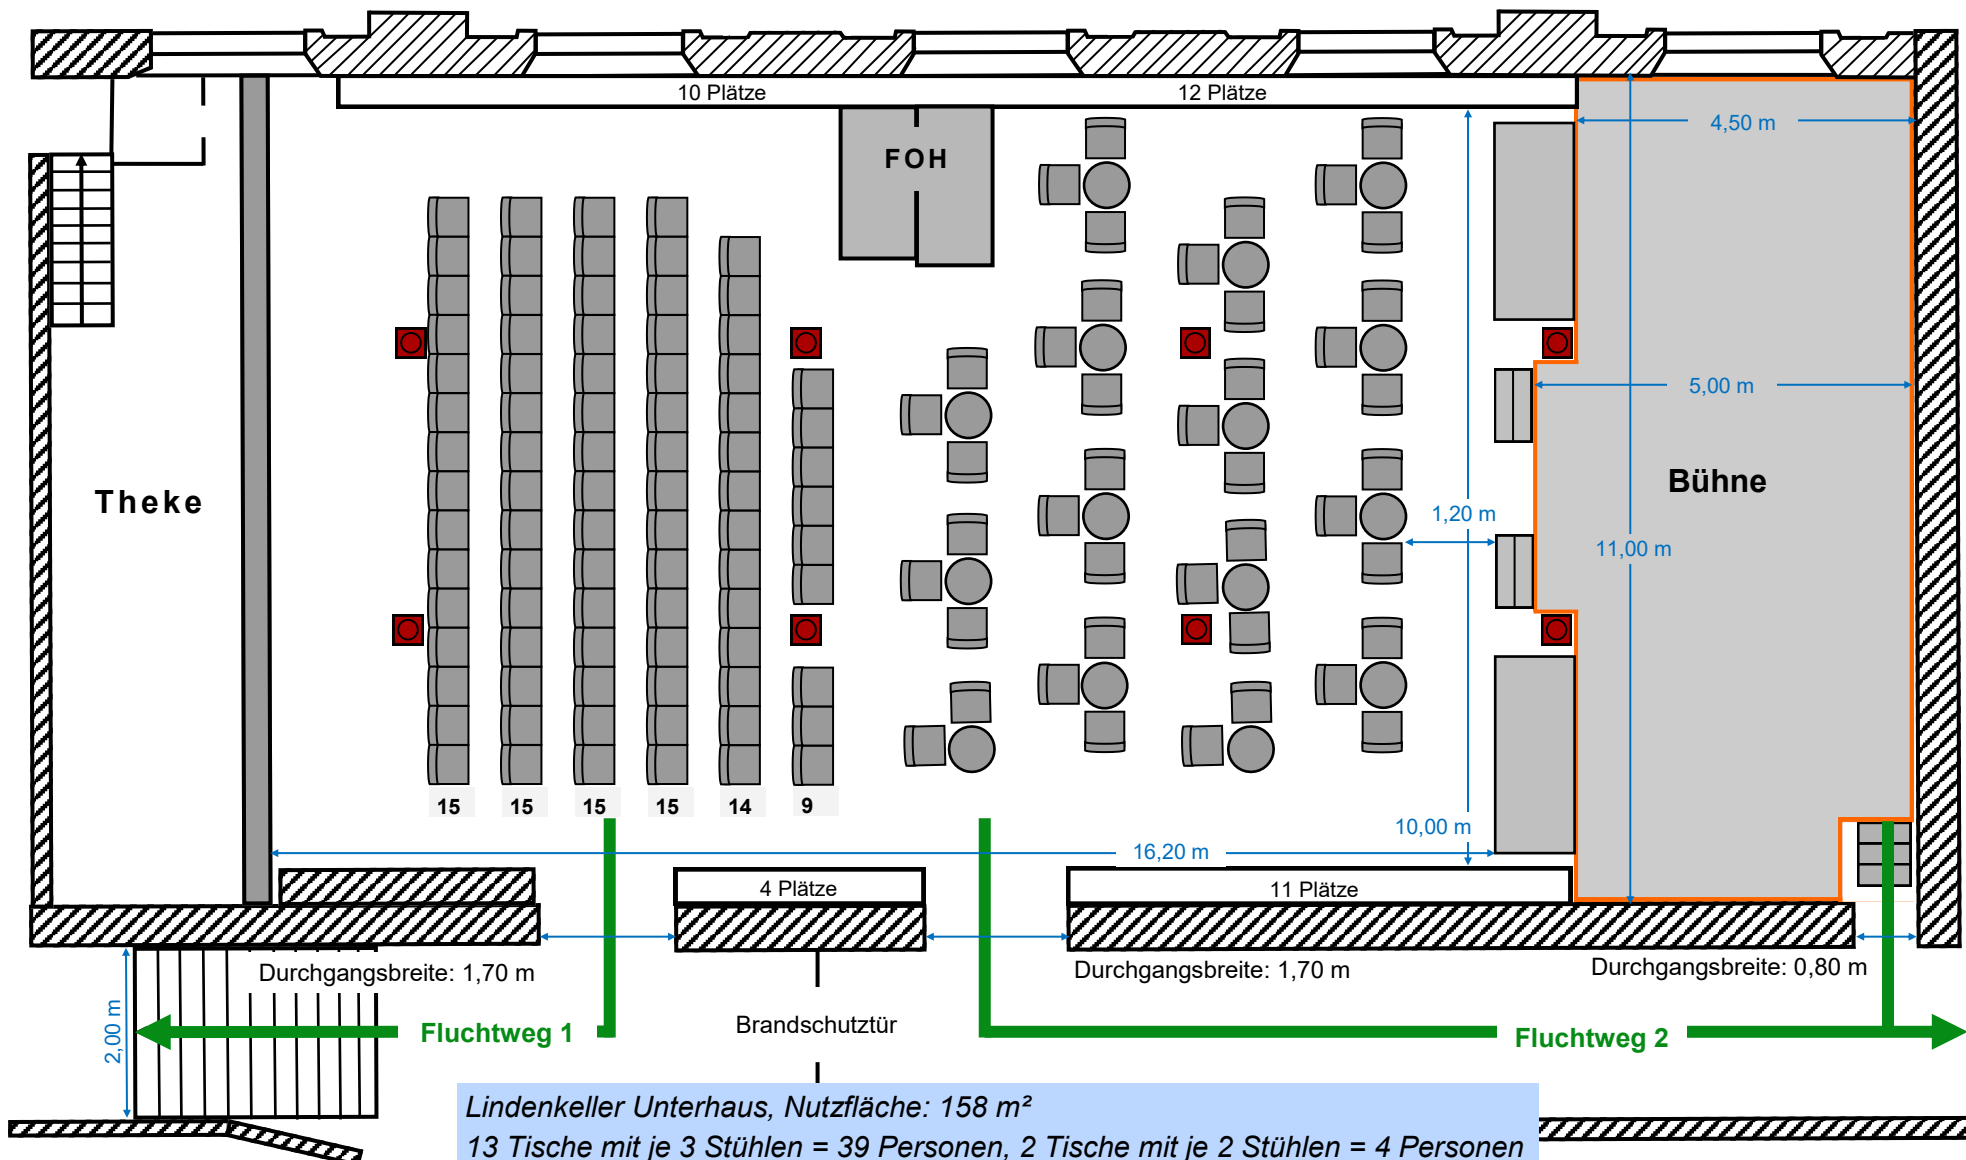

Lindenkeller Unterhaus, Nutzfläche: 158 m<sup>2</sup>  
 13 Tische mit je 3 Stühlen = 39 Personen, 2 Tische mit je 2 Stühlen = 4 Personen  
 6 Stuhlreihen: 83 Plätze, 37 Personen auf den Seitenbänken  
**➔ 163 Personen**  
 Stand: 27.11.2023

Tischabstand: 1,50 m  
 Reihenabstand 0,40 m