

Freiflächengestaltungsplan

Maßstab 1:200


Musterstraße

öffentlicher Grünstreifen

Gehweg

Grundstücksgrenze

Baulinie

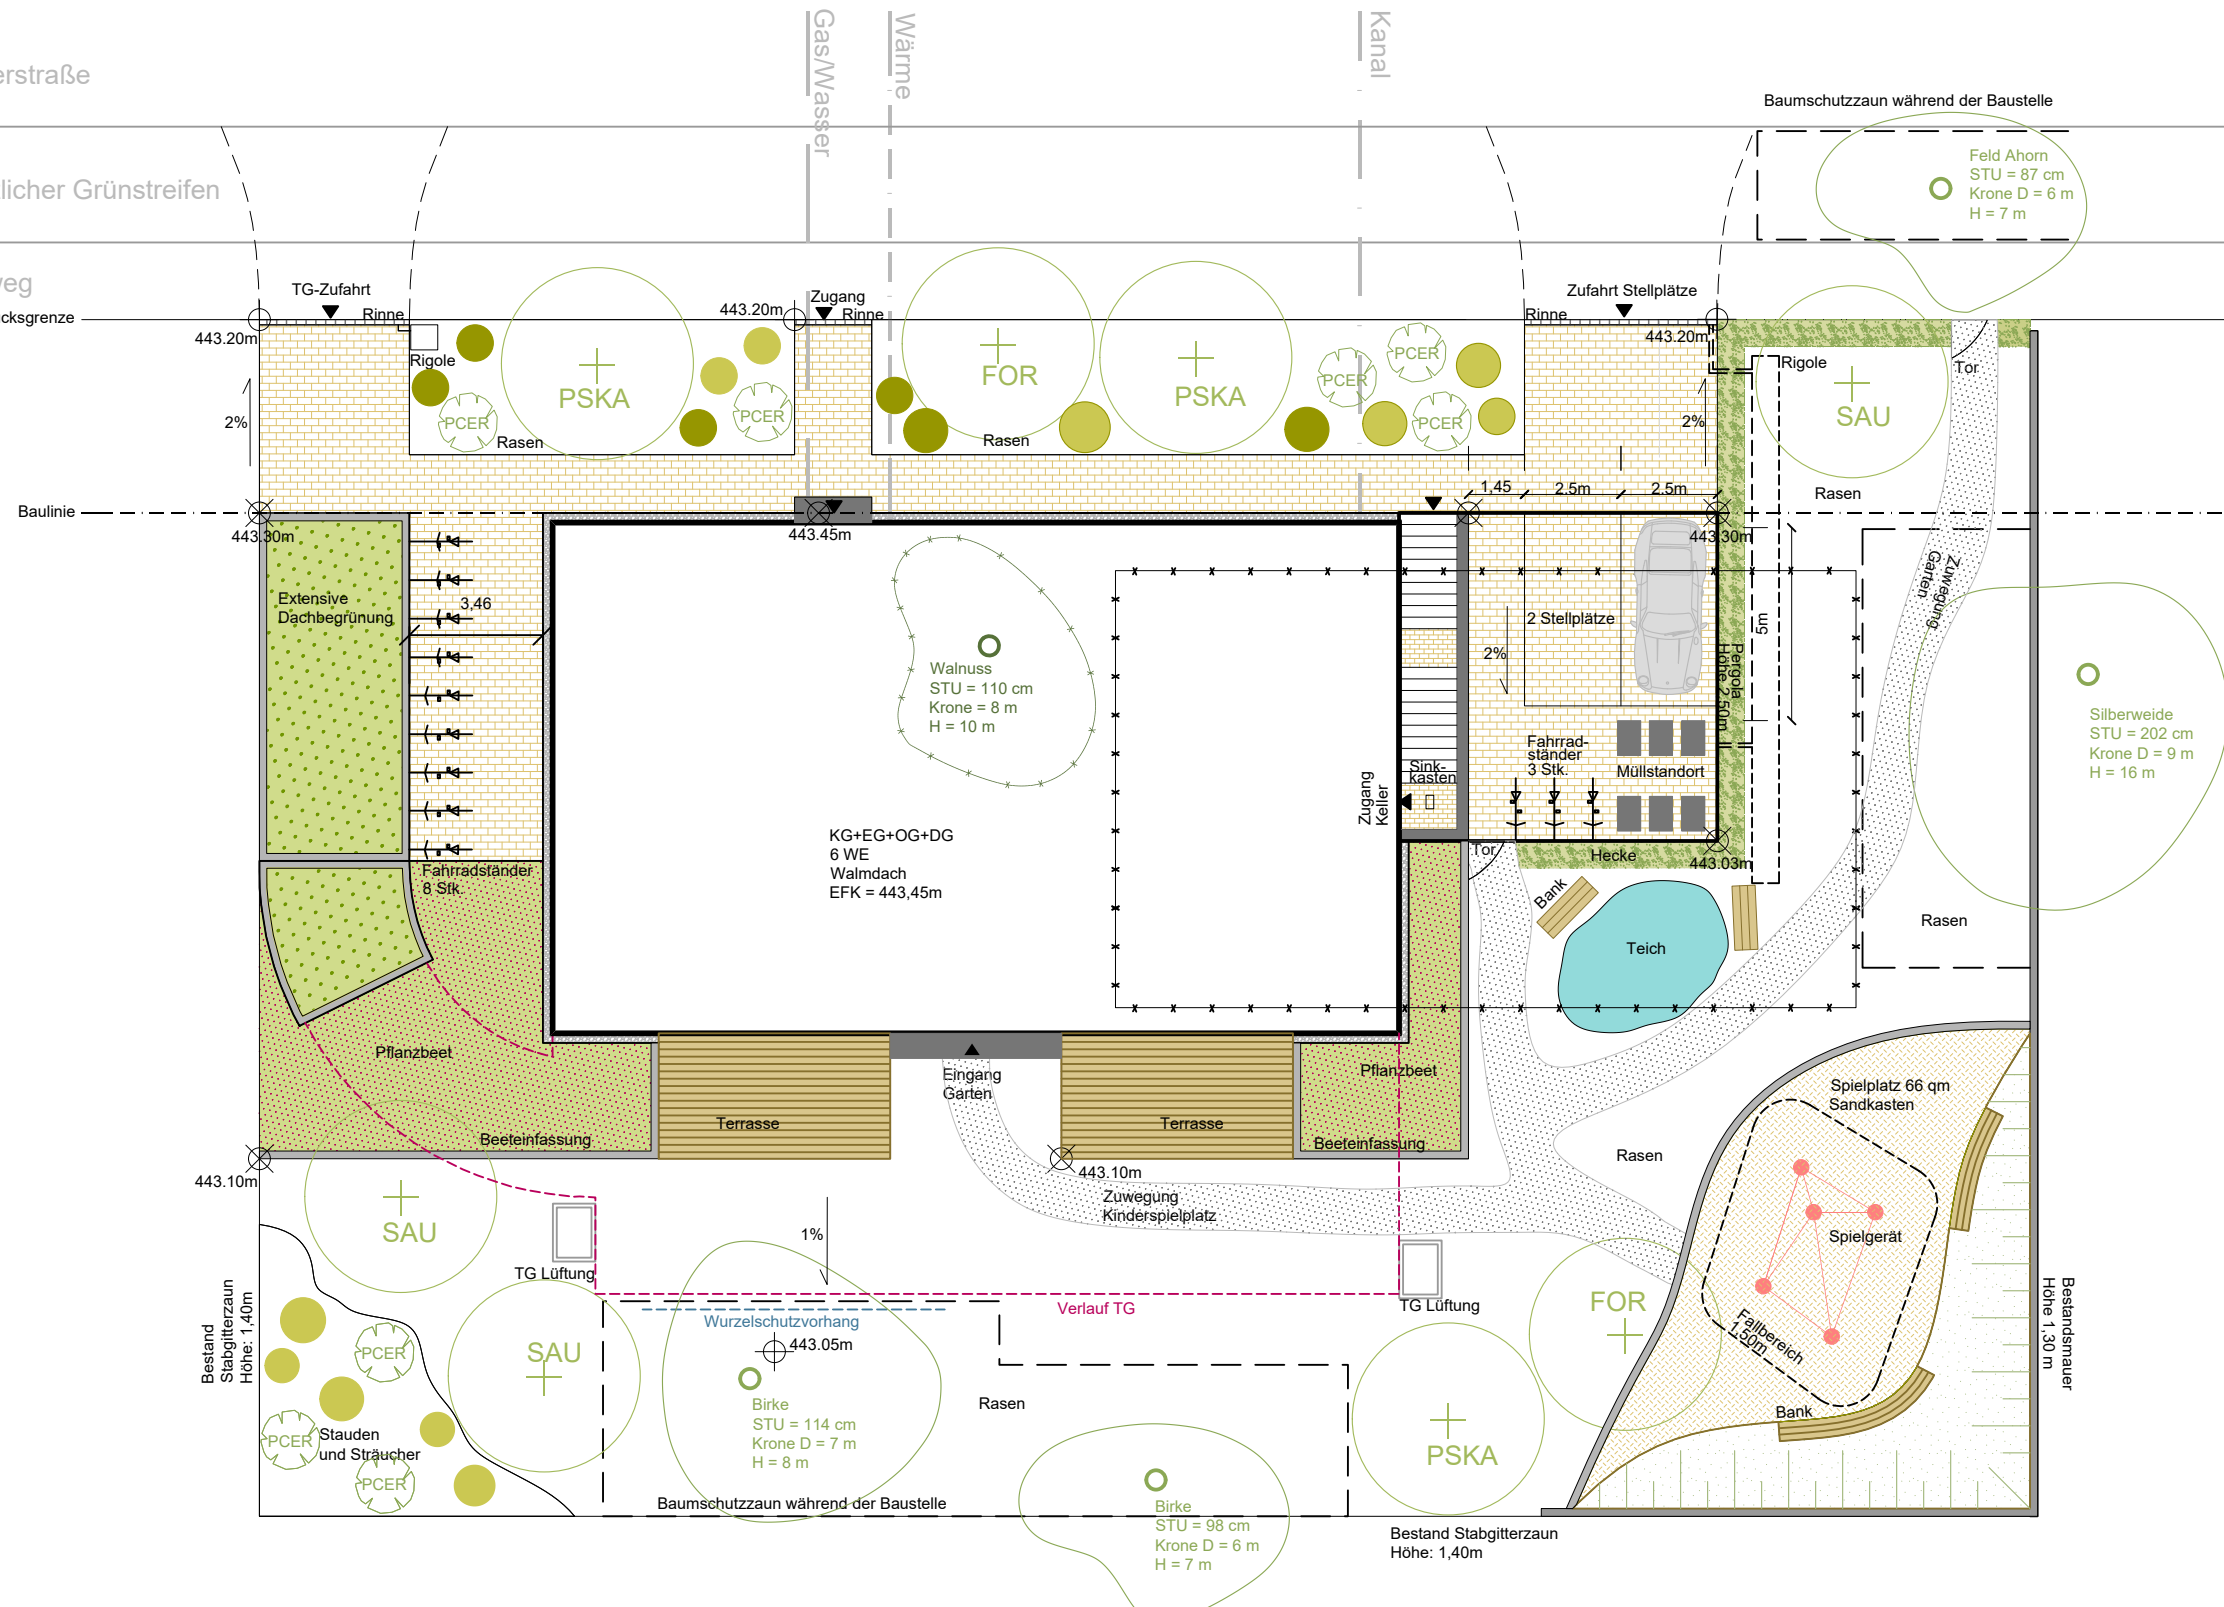


Legende

-  Neubau
-  Abbruch Gebäude/ Asphalt
-  Verlauf TG
-  Bestandhöhe
-  Planungshöhe
-  Baumschutzzaun
-  Wurzelschutzvorhang
-  Traufstreifen
-  Wassergebundene Wegedecke
-  Terrasse
-  Pflasterbelag
-  Pflanzbeet
-  Extensive Dachbegrünung
-  Sandkasten
-  Baum Bestand
-  Baum Fällung
-  Baum Planung
-  SAU Sorbus aucuparia (Eberesche) Solitär, 3xv, 18-20cm, 3Stk.
-  PSKA Prunus serrulata 'Kanzan' Solitär, 3xv, 250 - 300cm, 3 Stk.
-  FOR Fraxinus ornus Solitär, 3xv, 18-20cm, 2 Stk.
-  Stauden
-  Sträucher
-  PCER Prunus cerasifera 3xv, 100-150 cm
-  Hecke Carpinus betulus, h=1,50m

Index:	Änderung:	Datum:	Aufgestellt:
--------	-----------	--------	--------------

Planungsbüro:	Musterbüro Musterstraße Musterstadt
---------------	---

Stadt Freising:	Stadt Freising Amtsgerichtgasse 1 85354 Freising	
-----------------	--	---

Bauvorhaben:	Abbruch und Neubau Gebäude Musterstraße 42
--------------	---

Leistungsphase:	
-----------------	--

Titel:	Freiflächengestaltungsplan Musterstraße 42
--------	---

Maßstab:	1:200	Geändert:	
Plan Nr.:		Geprüft:	

